




Keleti homlokzat

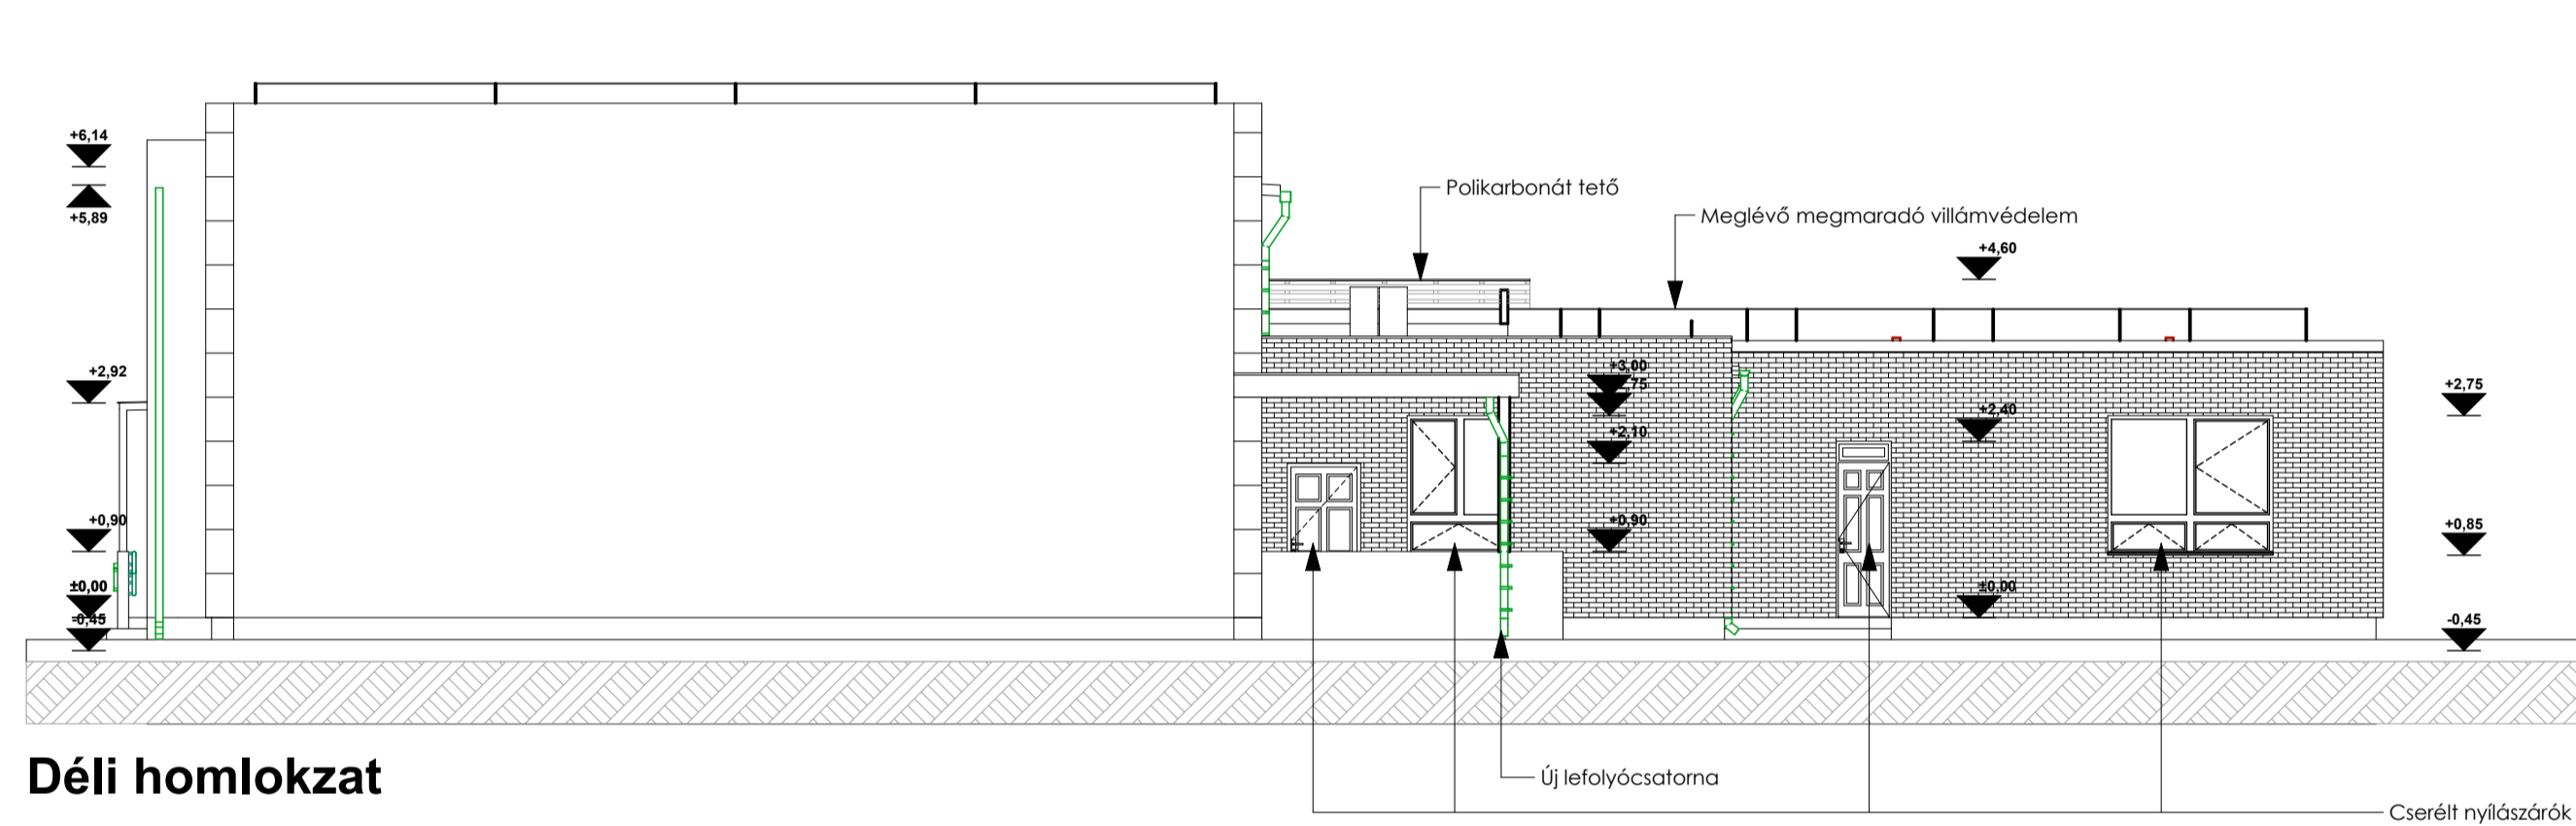

Déli homlokzat

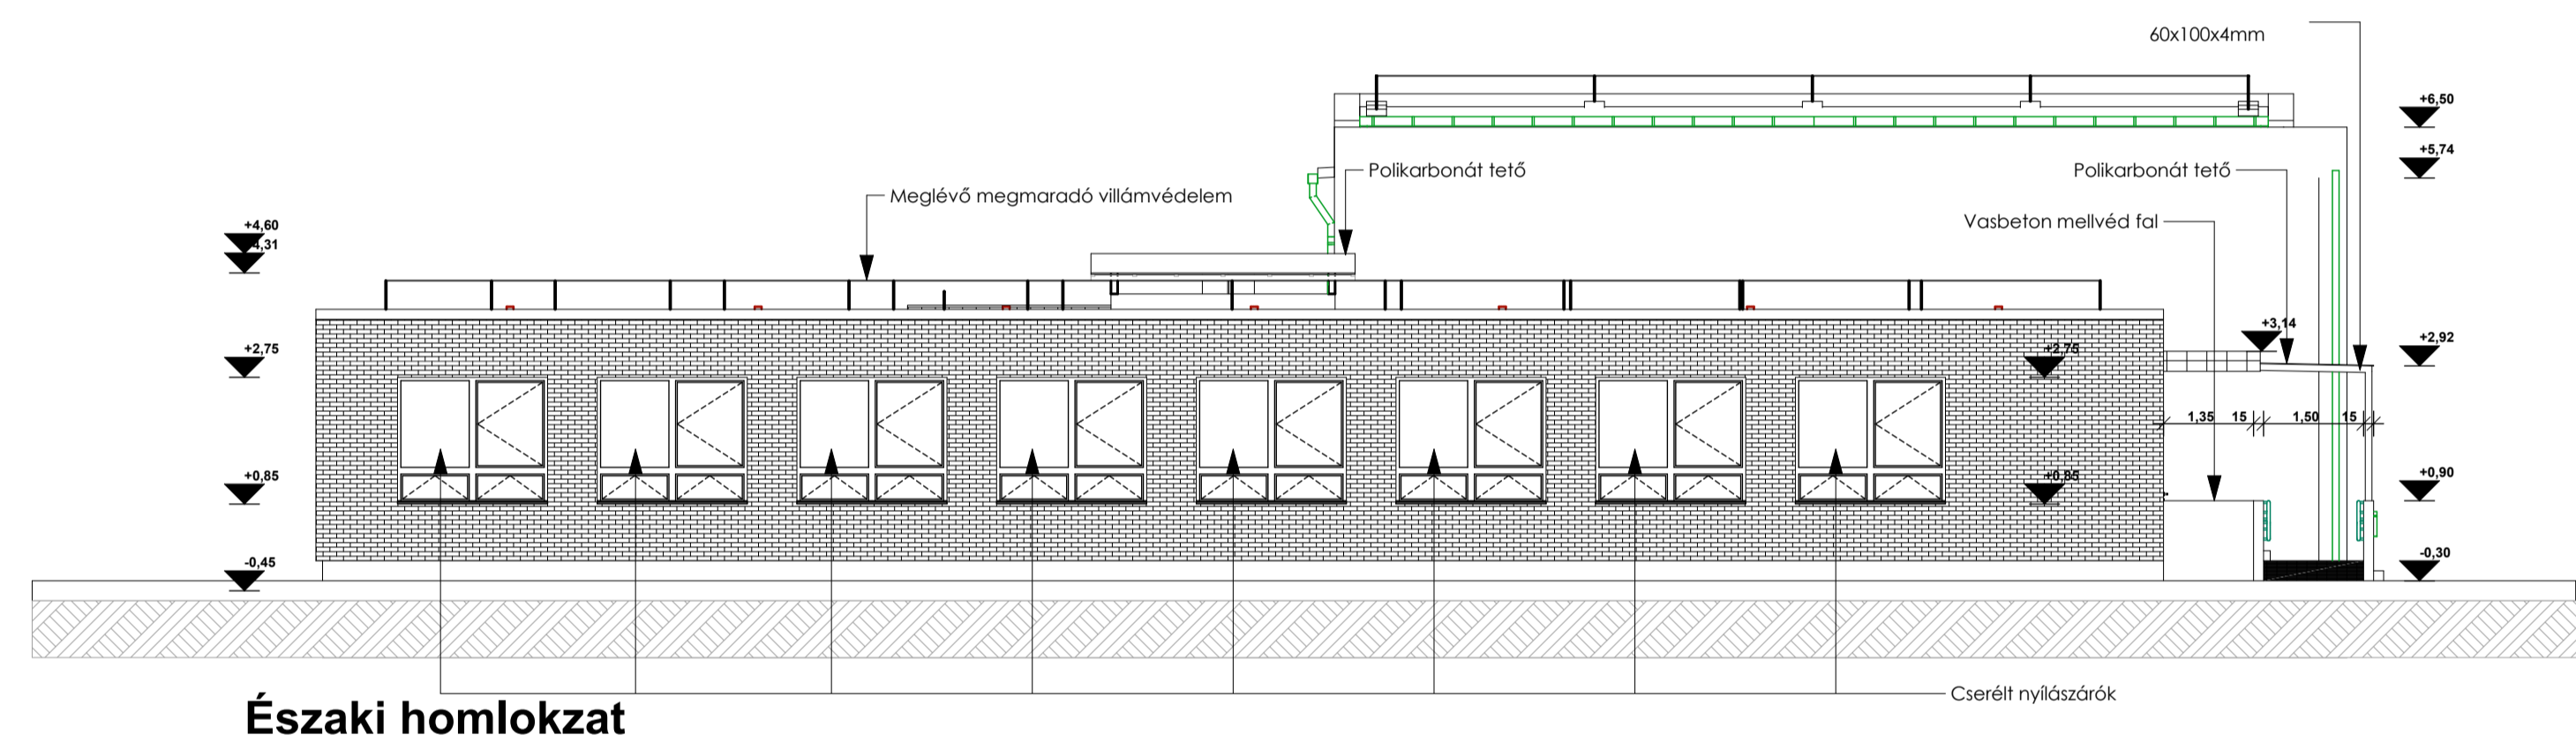

Északi homlokzat

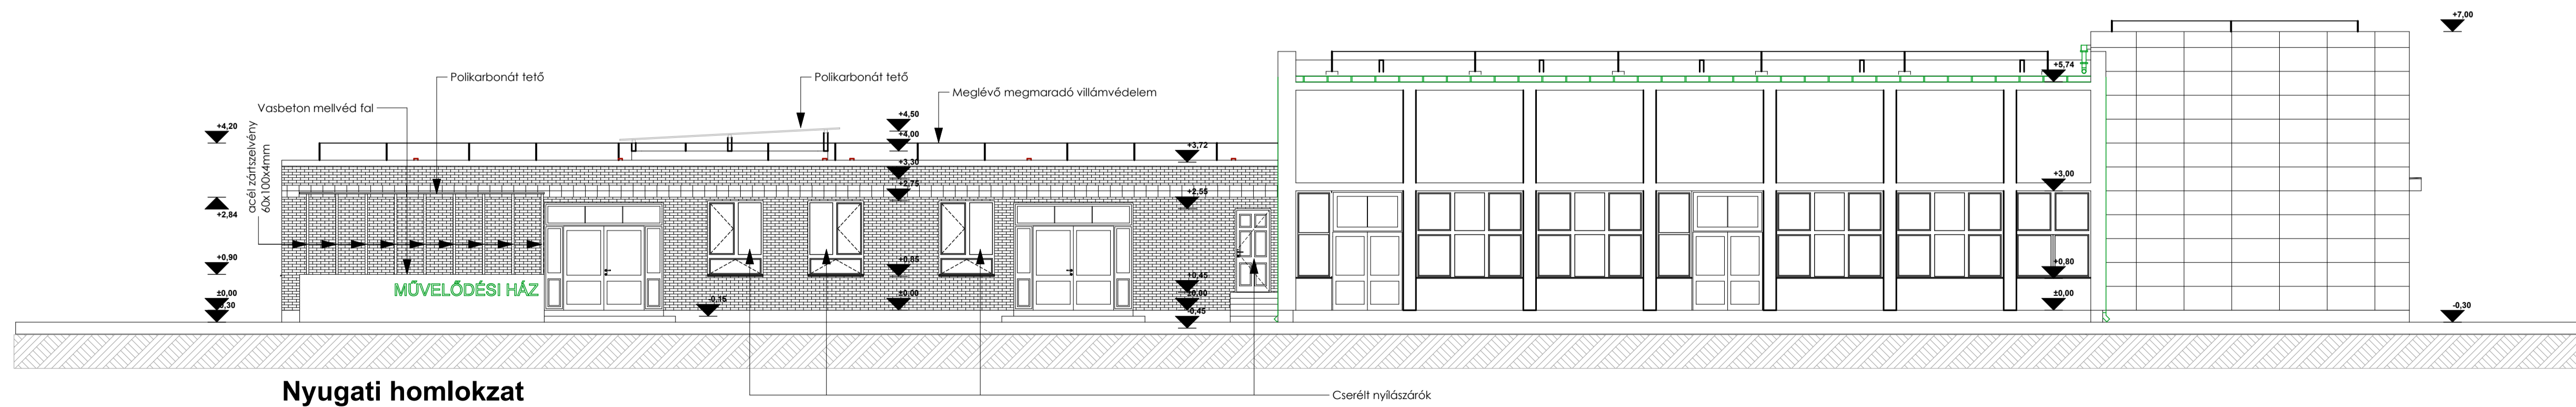

Nyugati homlokzat

H BÓN Mérnöki iroda <small>1121 Pécs Vár u. 11 Tel: 72/414141 Email: hb@bonn.hu</small> <small>7200 Kaposvár, Vár u. 43 Tel: 82 311 780 E-mail: hb@bonn.hu</small>		Megbízó: Sárbogárd Város Önkormányzata 7000 Sárbogárd, Hősök Tere 2.	
Terv: SÁRBOGÁRD VÁROSREHABILITÁCIÓ Művelődési ház részleges felújításának akadálymentesítésének kivitelezési terve		Homlokzatok Hrsz. 656 Munkaszám: 21/2011	
Rehabilitációs szakmérnök: Bóder Zoltán PTF 009122/24252 Tűzvédelmi szakértő: Németh László I-143/2008		Építész tervező: Szenté-Németh Anita Vezető tervező: Bón Árpád Tartószervezet munkatárs: Harsányi Csaba Ügyvezető: Németh János	
Építész munkatárs: Új Sas Gyula V-T-02-0397		Építész munkatárs: Harsányi Csaba GT-14-0488	
Dátum: 2012 szeptember		Rajzsám: E-04	