

Sárbogárd Város Jegyzője  
7000 Sárbogárd, Hősök tere 2.

8/1

### Előterjesztés

Sárbogárd Város Önkormányzat Képviselőtestületének  
2014. január 17-i ülésére

**Tárgy:** Sárbogárd Város Önkormányzat Képviselőtestületének 2013. december 13-i ülésén elhangzott bejelentésekre válasz a Műszaki osztály részéről

**Tisztelt Képviselőtestület!**

Az alábbi tájékoztatást adom a decemberi képviselőtestületi ülésen tett képviselői bejelentésekre, melyek megválaszolására az ülés keretén belül nem került sor:

**Nagy Tibor**

A Németh sarokkal kapcsolatban jelzett „gödör” feltöltés megtörtént.

**Erős Ferenc**

A Rákóczi és a Munkácsy út közötti útszakasz martaszfaltozását a 2014. évi költségvetésbe osztályunk javasolta betervezni.

**Macsim András:**

A sárszentmiklósi orvosi rendelő vakolat javítását amint az időjárás engedi elvégezzük. Az épület akadálymentesítése kapcsán folyamatosan figyeljük a pályázati lehetőségeket. A Vörösmarty út kátyúhibáit hideg aszfalttal kijavítottuk. Az 1-1,5 cm mélységű felületi kopások hidegaszfalttal nem javíthatóak.

**Nedoba Károly:**

A Sárbogárd, Hősök tere 16. szám alatti 622 hrsz-ú ingatlan a Szabályozási terv szerint Vt/-Int-SZ1 jelű (Településközponti vegyes intézményterület, szabadonálló beépítéssel) építési övezetbe tartozik. A Helyi Építési Szabályzat 35/A § (2) bekezdése szerint: „Az építési övezetben közösségi, művelődési, igazgatási, irodai, valamint kereskedelmi - szolgáltató, funkciójú épület, valamint önálló parkoló funkció elhelyezése megengedett.”


A volt óvoda ingatlan a Szabályozási Terv 2008. évi módosításakor került a szomszédos bíróság épületével azonos Vt/-Int-SZ1 jelű építési övezetbe. A Képviselőtestület 2008-as elképzelései alapján került be a Helyi Építési szabályzatba, hogy ezen övezetben a parkoló funkció **is** elhelyezhető legyen, egyéb más funkciók mellett, de nem kizárólagosan.

Sárbogárd, 2014. január 9.


 







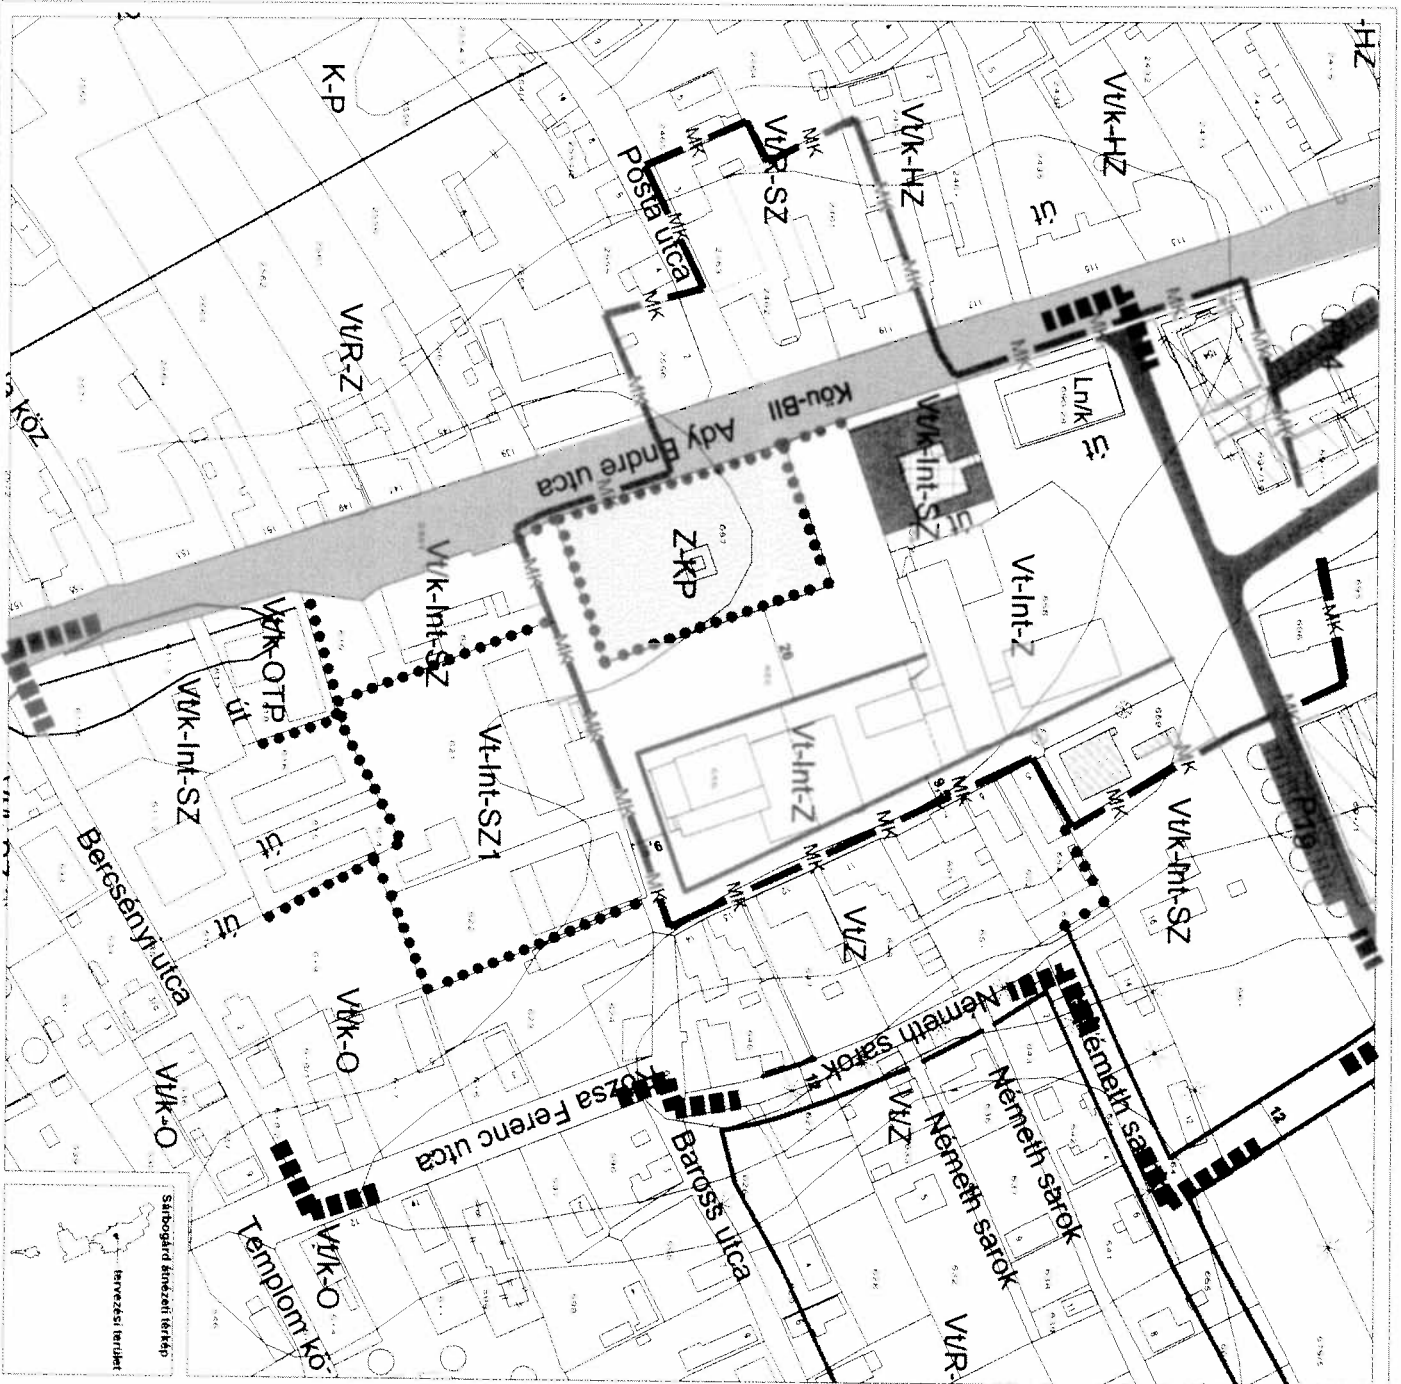






 

Demeterné Dr. Venicz Anita  
jegyző megbízásából:

   
Bencze István  
műszaki főelőadó





**Jelmagyarázat:**

-  tervezési terület határa
-  kötelező elemek:
-  szabályozási vonal
-  övezethatár
-  műemleki épület és ingatlanja
-  műemleki környezet határa
-  bontandó épület
-  megszüntetés
-  javasolt elemek:
-  megszüntetés
-  javasolt telekhatár
-  javasolt elemek:
-  helyrajzi szám
-  telekhatár, mely közterület határan egyben szabályozási szélesség is
-  övezetbe sorolt közterület
-  övezetbe nem sorolt közterület
-  zkp
-  szintvonal

**KASIB**

Mérsékl. Manager  
Irodá ikt.



SARBOGÁRD VÁROSKÖZPONT  
Mikós köz – Nemeth sarok  
Rozsa Ferenc utca – Beresényi utca – Ady Endre  
utca által határolt terület

szabályozási tervkép

1/233

1223

1223

1223