



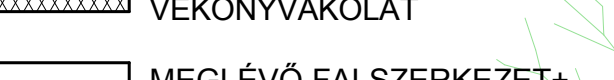


Magastető

Lapostető

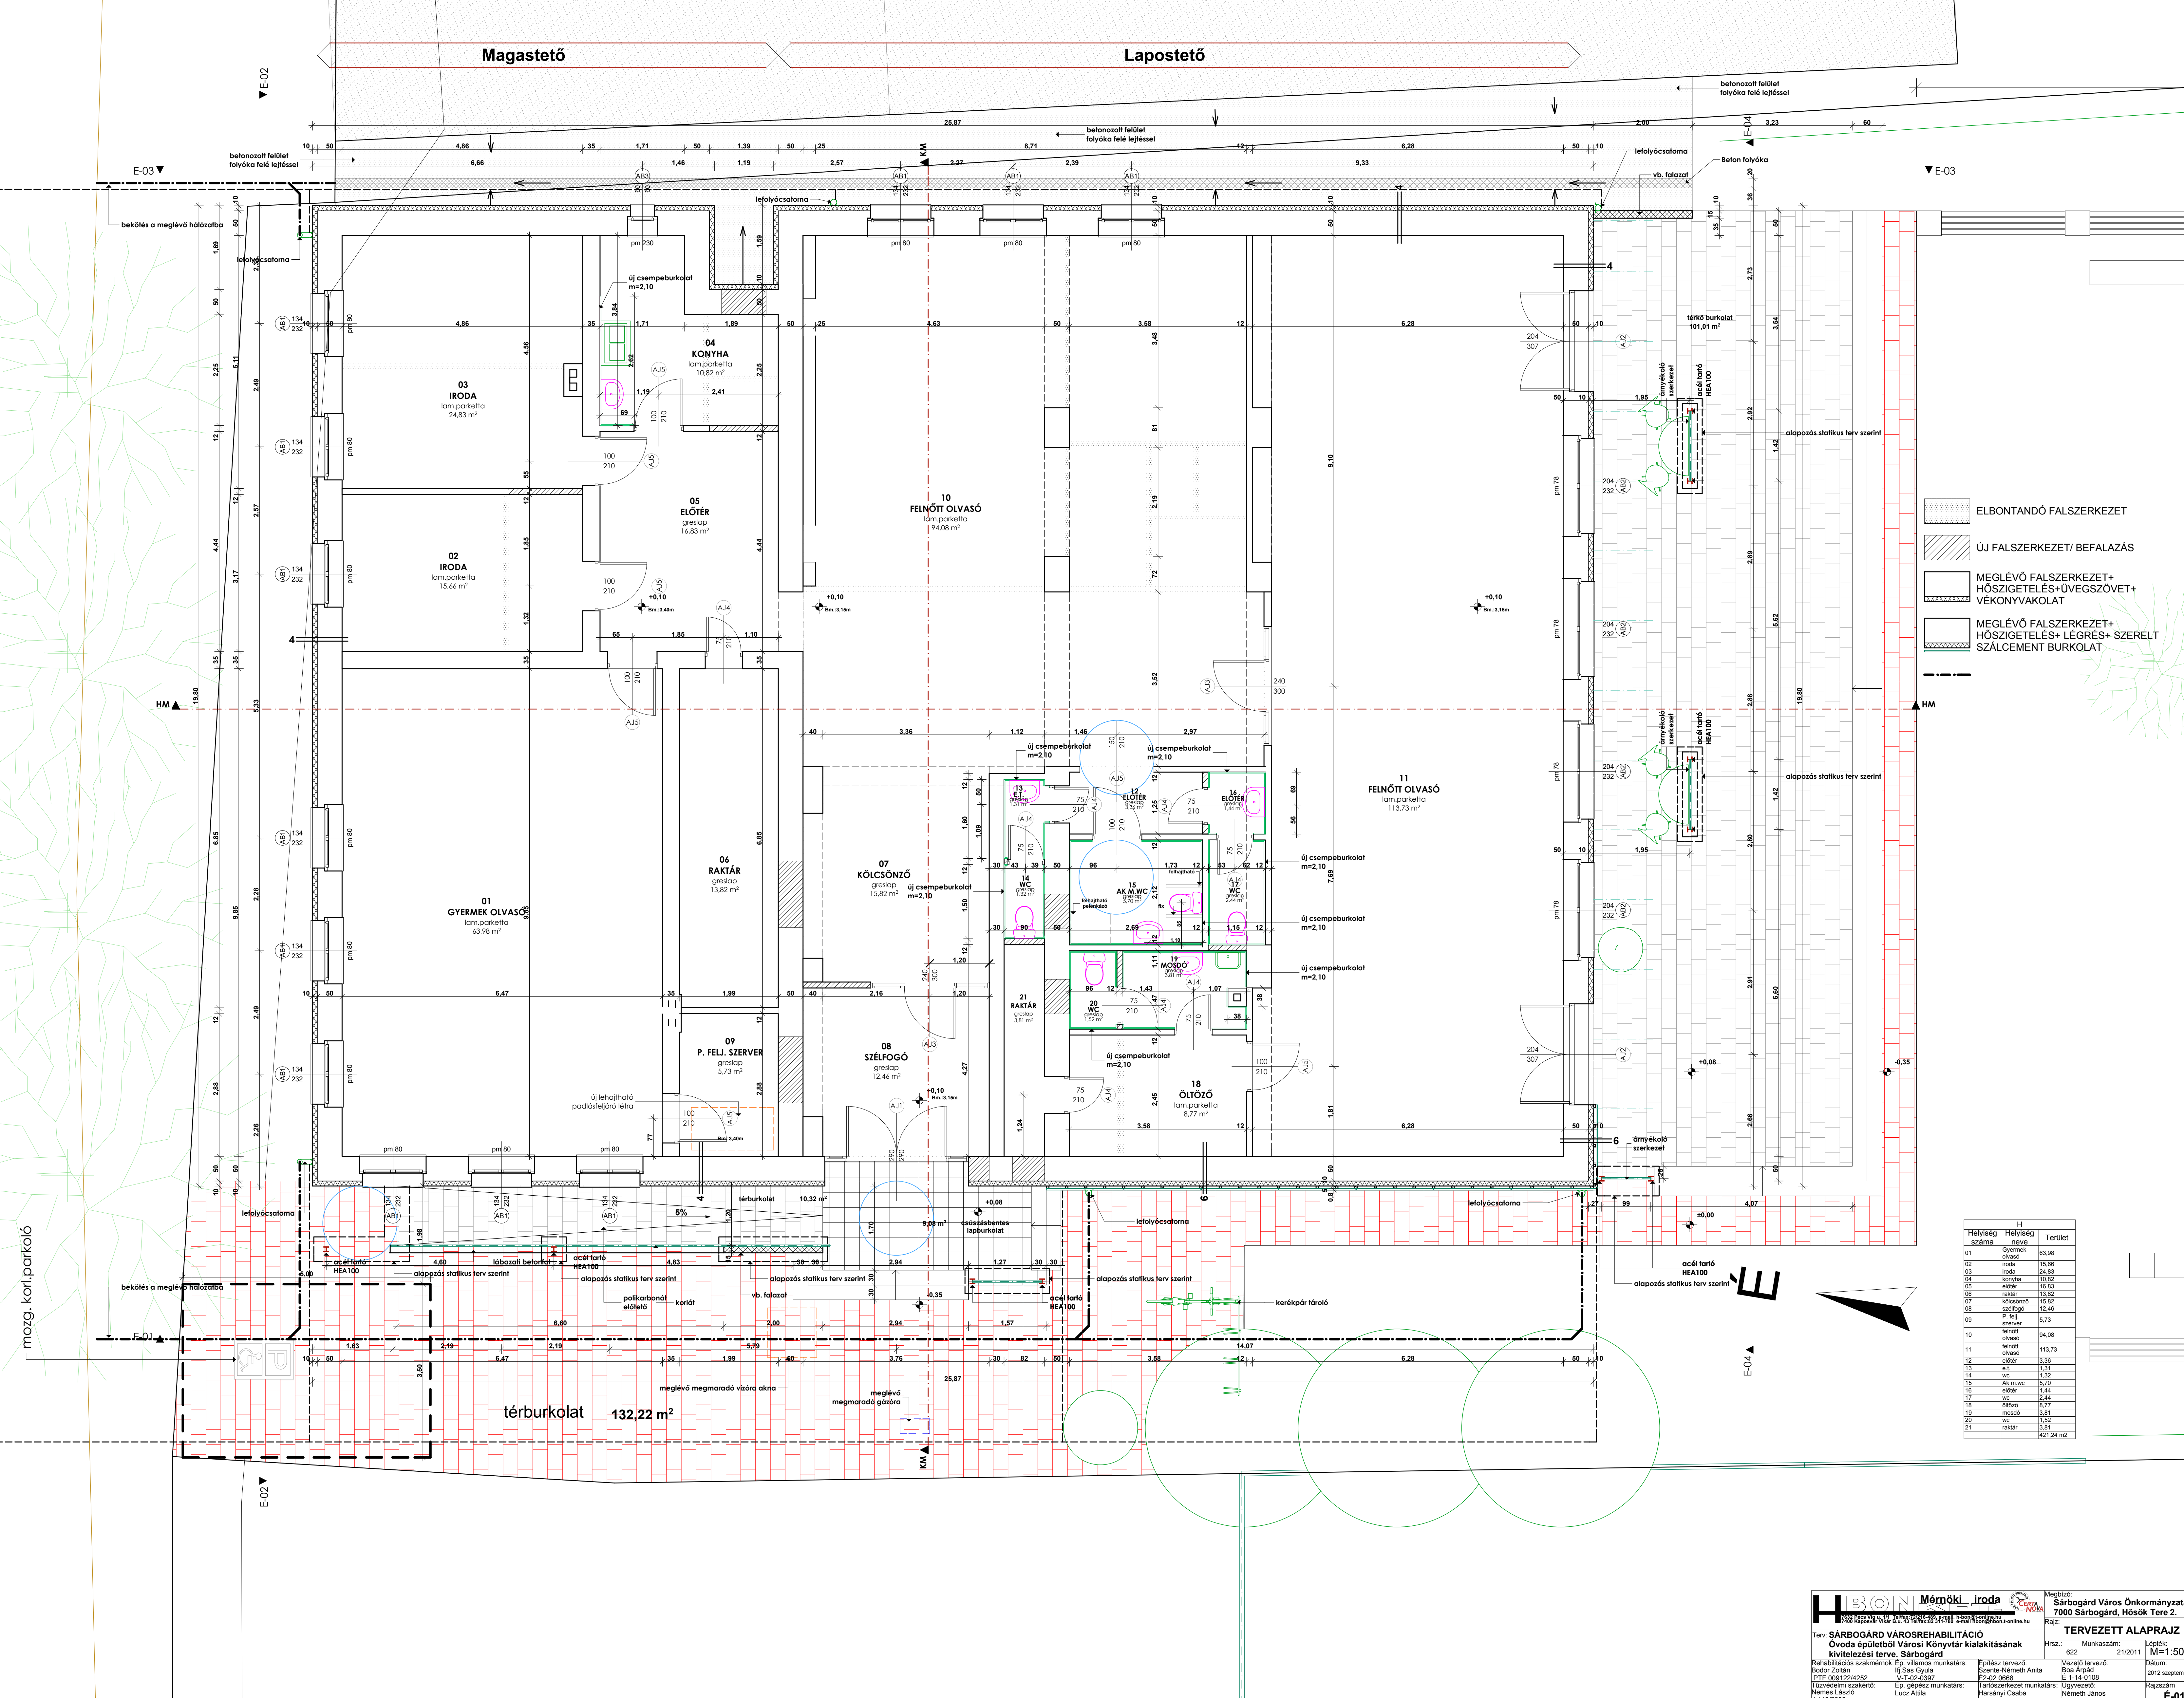

-  ELBONTANDÓ FALSZERKEZET
-  ÚJ FALSZERKEZET/ BEFALAZÁS
-  MEGLÉVŐ FALSZERKEZET+ ÜVEGSZÖVET+ VEKONYVAKOLAT
-  MEGLÉVŐ FALSZERKEZET+ HŐSZIGETELÉS+ LÉGRÉS+ SZERELT SZÁLCEMENT BURKOLAT

Helyiség száma	Helyiség neve	Terület
01	Gyermekek olvasó	63,98
02	Iroda	15,66
03	Iroda	24,83
04	Konyha	10,82
05	Előter	16,83
06	Raktár	13,82
07	Költöző	15,82
08	Szélfogó	12,46
09	P. felj. szerver	5,73
10	Felnyílt olvasó	94,08
11	Felnyílt olvasó	113,73
12	WC	3,36
13	WC	1,31
14	WC	1,32
15	AK m. WC	5,70
16	WC	1,44
17	WC	2,44
18	öltöző	8,77
19	Mosdó	5,81
20	WC	1,52
21	Raktár	3,81
	<b>összesen</b>	<b>421,24</b>

**H BÓN Mérnöki iroda**  
 1025 Kaposvár, Vár u. 11. (Helyi lakóház) 7600 Sárobgárd, Hősök Tere 2.  
 Tel: 06-71-422-252 Fax: 06-71-422-252 E-mail: hb@hb-n.hu

**TERVEZETT ALAPRAJZ**  
 M=1:50  
 2012. szeptember

**TERVEZŐK:**  
 Építész tervező: Bócsa Árpád  
 Szerkezeti tervező: Szente-Németh Anita  
 Tervezési munkatárs: Németh János

**MUNKÁSKÖZÖSÉG:**  
 Vezető munkatárs: Bócsa Árpád  
 Munkatárs: Németh János

**MEGJEGYZÉS:**  
 A terv a Sárobgárd Város Önkormányzata 7000 Sárobgárd, Hősök Tere 2. számú közterületen készült.